



Stadt Zeven  
Am Markt 4  
27404 Zeven

## Fahrbahnerneuerung in Zeven-Aspe

### Teilbereich 1

Kreuzungsbereich Industriestraße  
/ Wiersdorfer Kamp

### Teilbereich 2

Kreuzungsbereich Industriestraße  
/ Tannenkamp

**Informationen zu  
geplanten  
Baumaßnahmen**

Stand: März 2017

## Geplante Bautätigkeit in Kurzform

Die Stadt Zeven erneuert die Fahrbahn in den folgenden Teilbereichen von Mitte März bis Anfang Mai 2017.

### Teilbereich 1

Im Teilbereich 1 wird die Fahrbahn in der Industriestraße ab der Einmündung Wiersdorfer Kamp auf einer Länge von 140m saniert.

Der vorhandene Fahrbahnteiler wird in diesem Zuge optimiert und die Querung für Fußgänger wird angepasst.

Die Arbeiten in diesem Bereich sollen ab KW 13 beginnen und werden ca. 5 Wochen andauern. Da die Arbeiten unter Vollsperrung erfolgen, wird der Verkehr über die Gemeindestraße Tannenkamp umgeleitet. (siehe Anlage Umleitungsplan 1)

### Teilbereich 2

Im Teilbereich 2 wird die Fahrbahn in der Industriestraße im Bereich der Einmündung Tannenkamp saniert.

In der KW 12 -13 erfolgen hierzu vorbereitende Maßnahmen im Einfahrtsbereich der Mapa. Hierzu wird die Fahrbahn der Industriestraße im Baustellenbereich eingeengt.

Für die in ca. KW 18 geplanten Asphaltierungsarbeiten, wird die Fahrbahn halbseitig gesperrt. Die Einmündung Tannenkamp wird für die Verkehrsführung voll gesperrt und ist über den Wiersdorfer Kamp zu erreichen. (siehe Anlage Umleitungsplan 2)

Die Erreichbarkeit der Anlieger wird für den Zeitraum der Baumaßnahmen gegeben sein.


### **Ausführende Firma:**

Firma  
Kriete und Partner GmbH  
Haaßeler Weg 30  
27404 Seedorf  
Herr Söhl  
Tel.: 04284 / 92688 -13  
Fax: 04284 / 92688 -8  
E-mail: [h.soehl@kriete-bau.de](mailto:h.soehl@kriete-bau.de)


### **Stadt Zeven**


Am Markt 4, 27404 Zeven  
Herr Schiebel  
Tel.: 04281 / 716-145  
Fax: 04281 / 716-129  
E-mail: [michael.schiebel@zeven.de](mailto:michael.schiebel@zeven.de)


Umleitungsplan 1

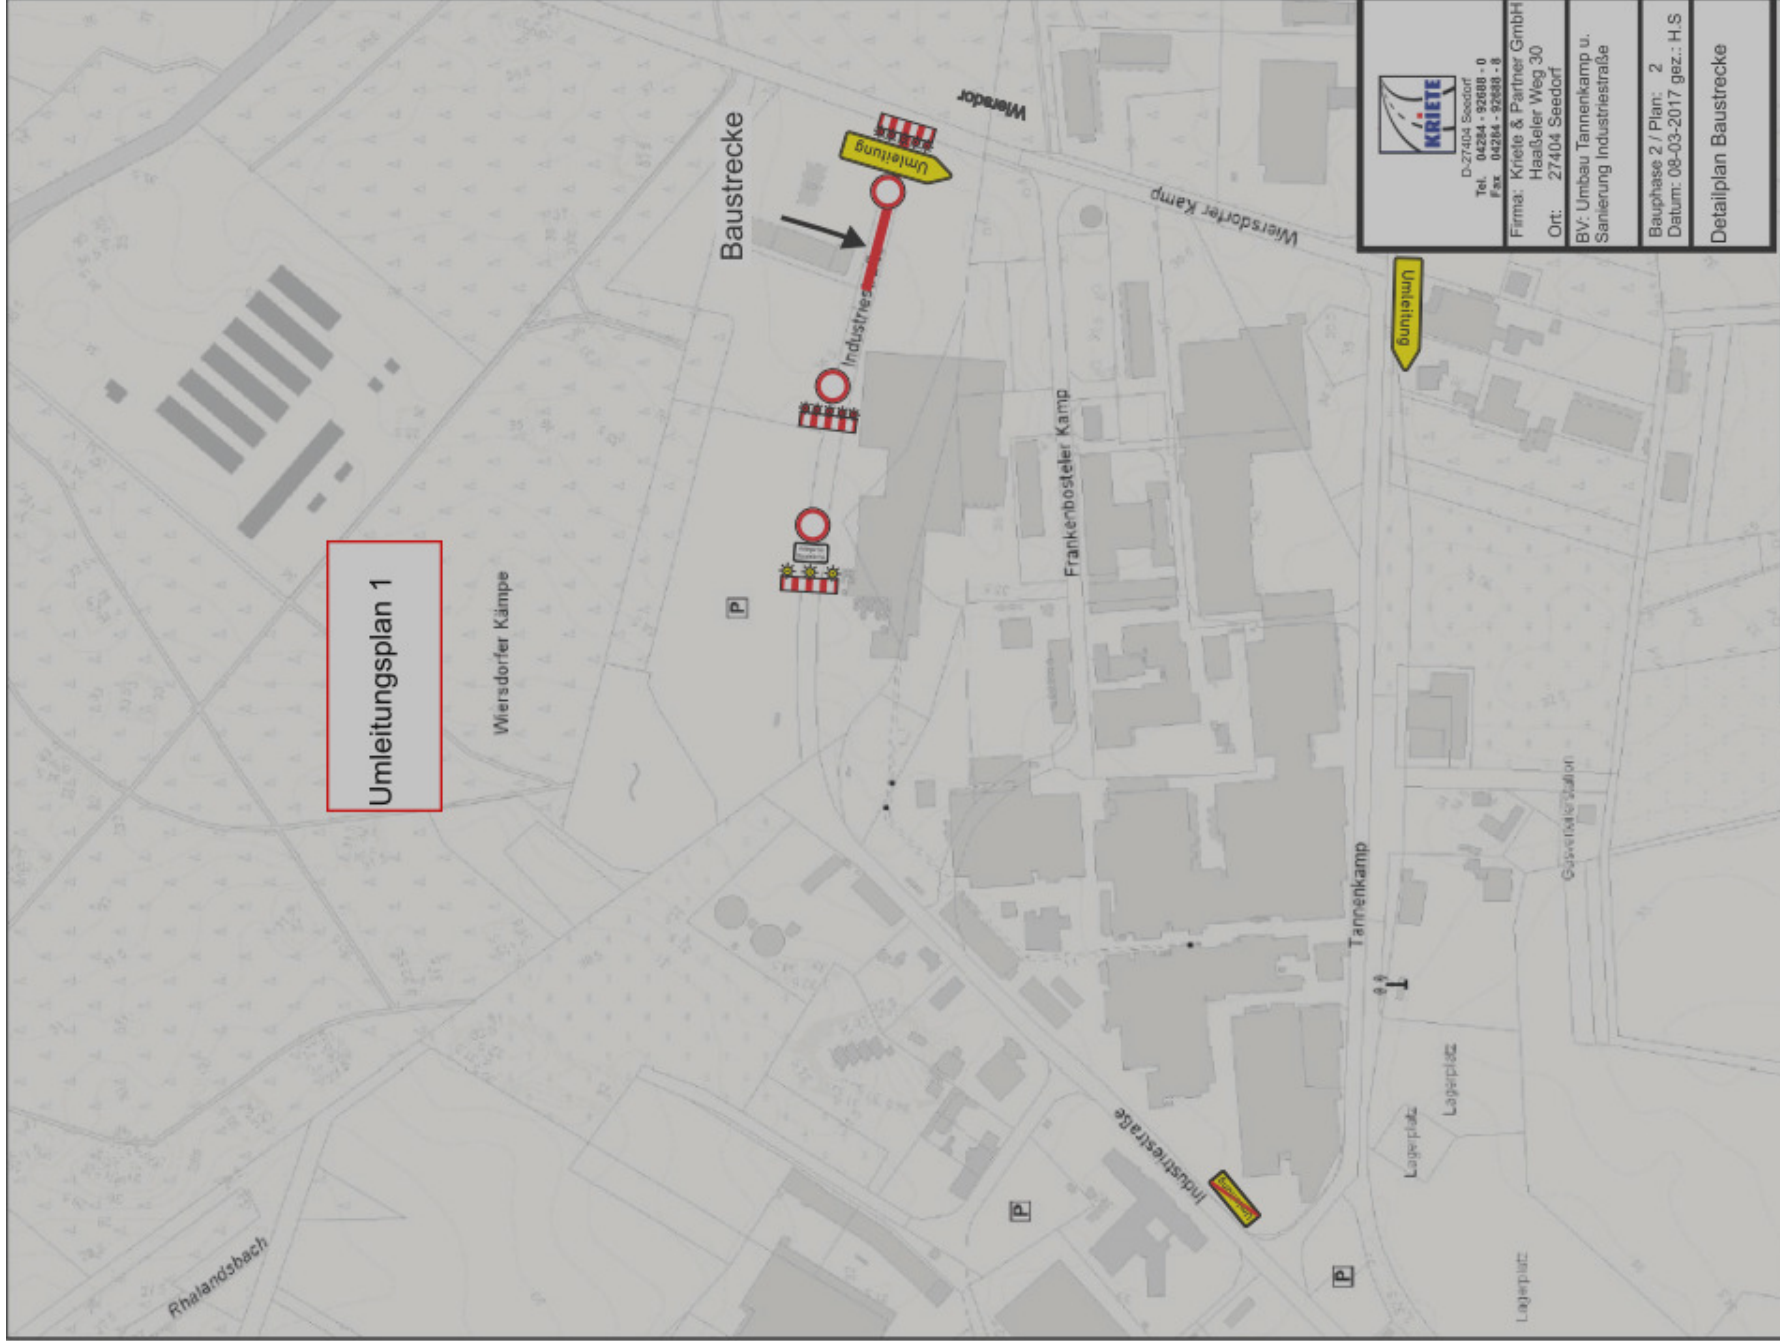


D-27404 Seedorf Tel. 04284 - 92689 - 0 Fax 04284 - 92689 - 8
Firma: Kriete & Partner GmbH Haaßeler Weg 30
Ort: 27404 Seedorf
BV: Umbau Tannenkamp u. Sanierung Industriestraße
Bauphase 2 / Plan: 2
Datum: 08-03-2017 gez.: H.S
Detailplan Baustrecke








Maßstab: 1:5000  
Geobildaten © NLSIBV 2015 - Geobasdaten © LUBM 2015

## Umleitungsplan 2

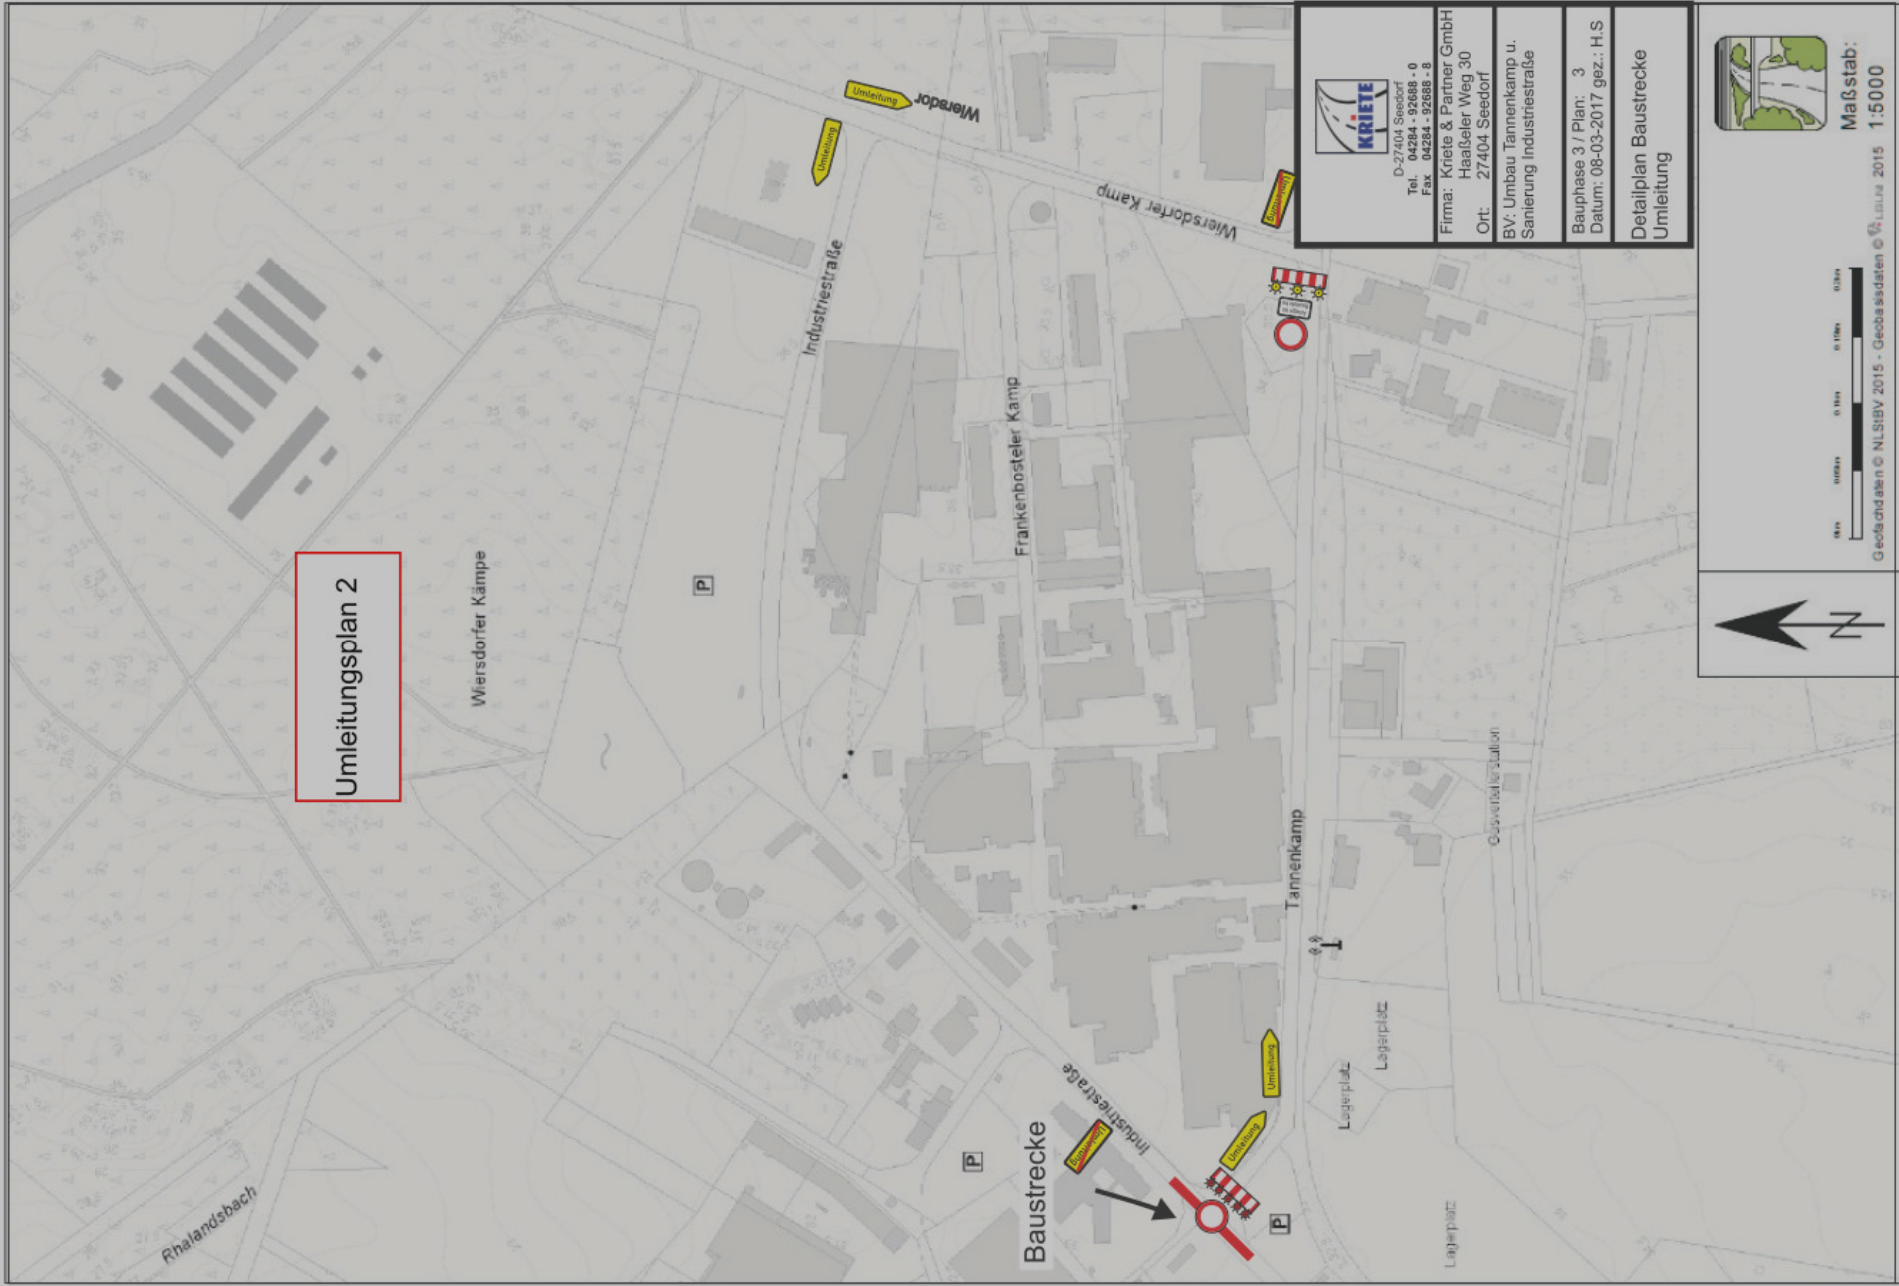

D-27404 Seedorf  
Tel. 04284 - 92688 - 0  
Fax 04284 - 92688 - 8

Firma: Kriete & Partner GmbH  
Haaßeler Weg 30

Ort: 27404 Seedorf

BV: Umbau Tannenkamp u.  
Sanierung Industriestraße

Bauphase 3 / Plan: 3  
Datum: 08-03-2017 gez.: H.S

Detailplan Baustrecke  
Umleitung



Maßstab:  
1:5000

Geobasisdaten © NLS/BV 2015 - Geobasisdaten © NLS/BV 2015