
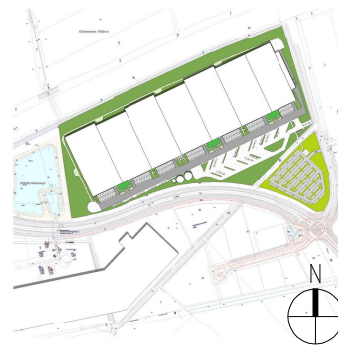


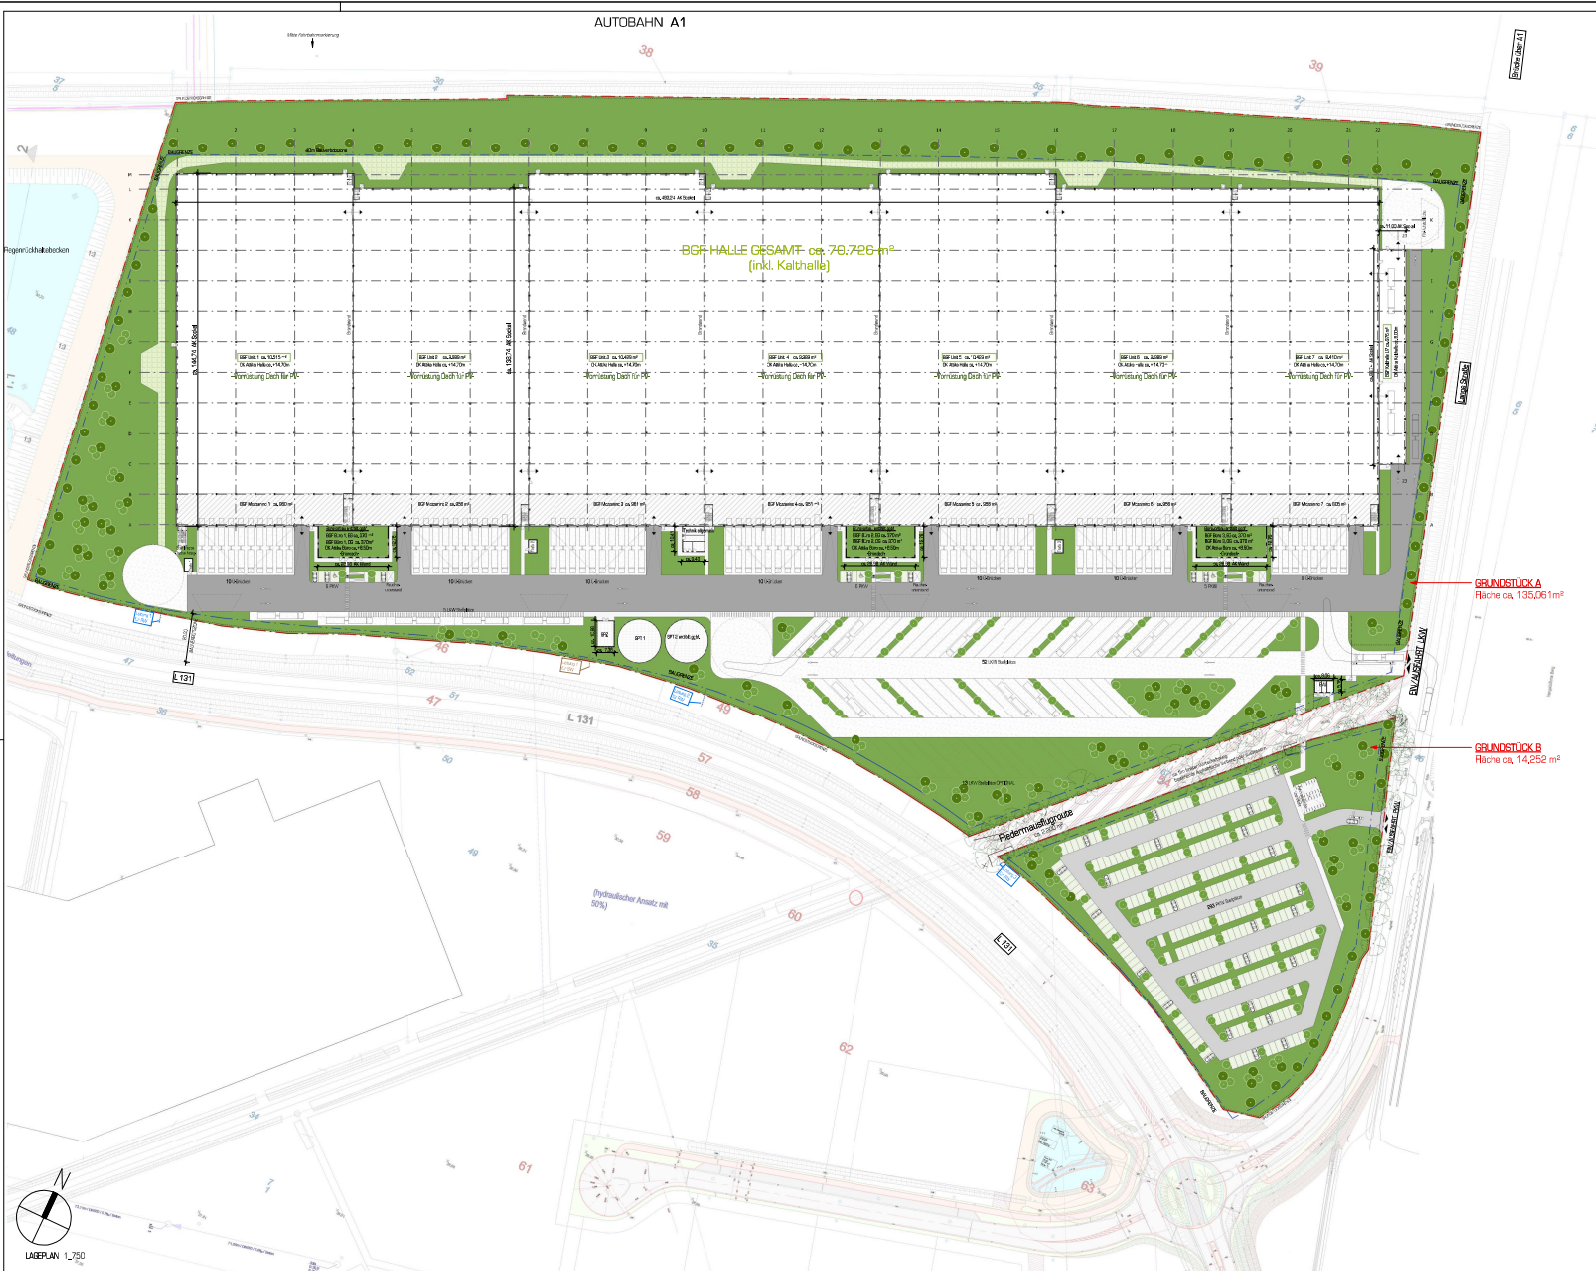

LAGEPLAN GRUNDST 1_4000

Unterlagen:
DWG-Datei "BBA_Straßenbau"
von NLS, erhalten am 01.02.2021

Index	Datum	Änderung
VORHABEN- UND ERSCHLIESSUNGSPLAN		
Entwurfsverfasser	bauwo Grundstücksgesellschaft mbH Architektin Katharina Winkler Röhmestraße 12 30759 Hannover Tel.: 0511 30000-1 www.bauwo.de	
Bauherr	bauKa Log Nord GmbH vertreten durch: Jens Rothe Am Dierend 5 38112 Braunschweig	
Projekt	NEUBAU 1A Logistikpark Elsdorf	
Grundstück	Gemeinde: Zeven Gemarkung: Bauort: Elsdorf Flurstück: 34, 36, 36/3, 37/3, 38, 39/3, 31/1, 29, 52 Teilfläche aus 40 und 38 und 39 und 39 und 67/2	
Plan	B-Plan, Lageplan Variante 2 b (Kalthalle rechts)	
OKFF EG = 0,00 =		
Datum	Format	Maßstab
18.02.2021	1:1894/70	1:750
Blattrummer	Bearbeiter	Index
12	Winkler	6 (08.02.2021)