


# Flächennutzung und Infrastruktureinrichtungen

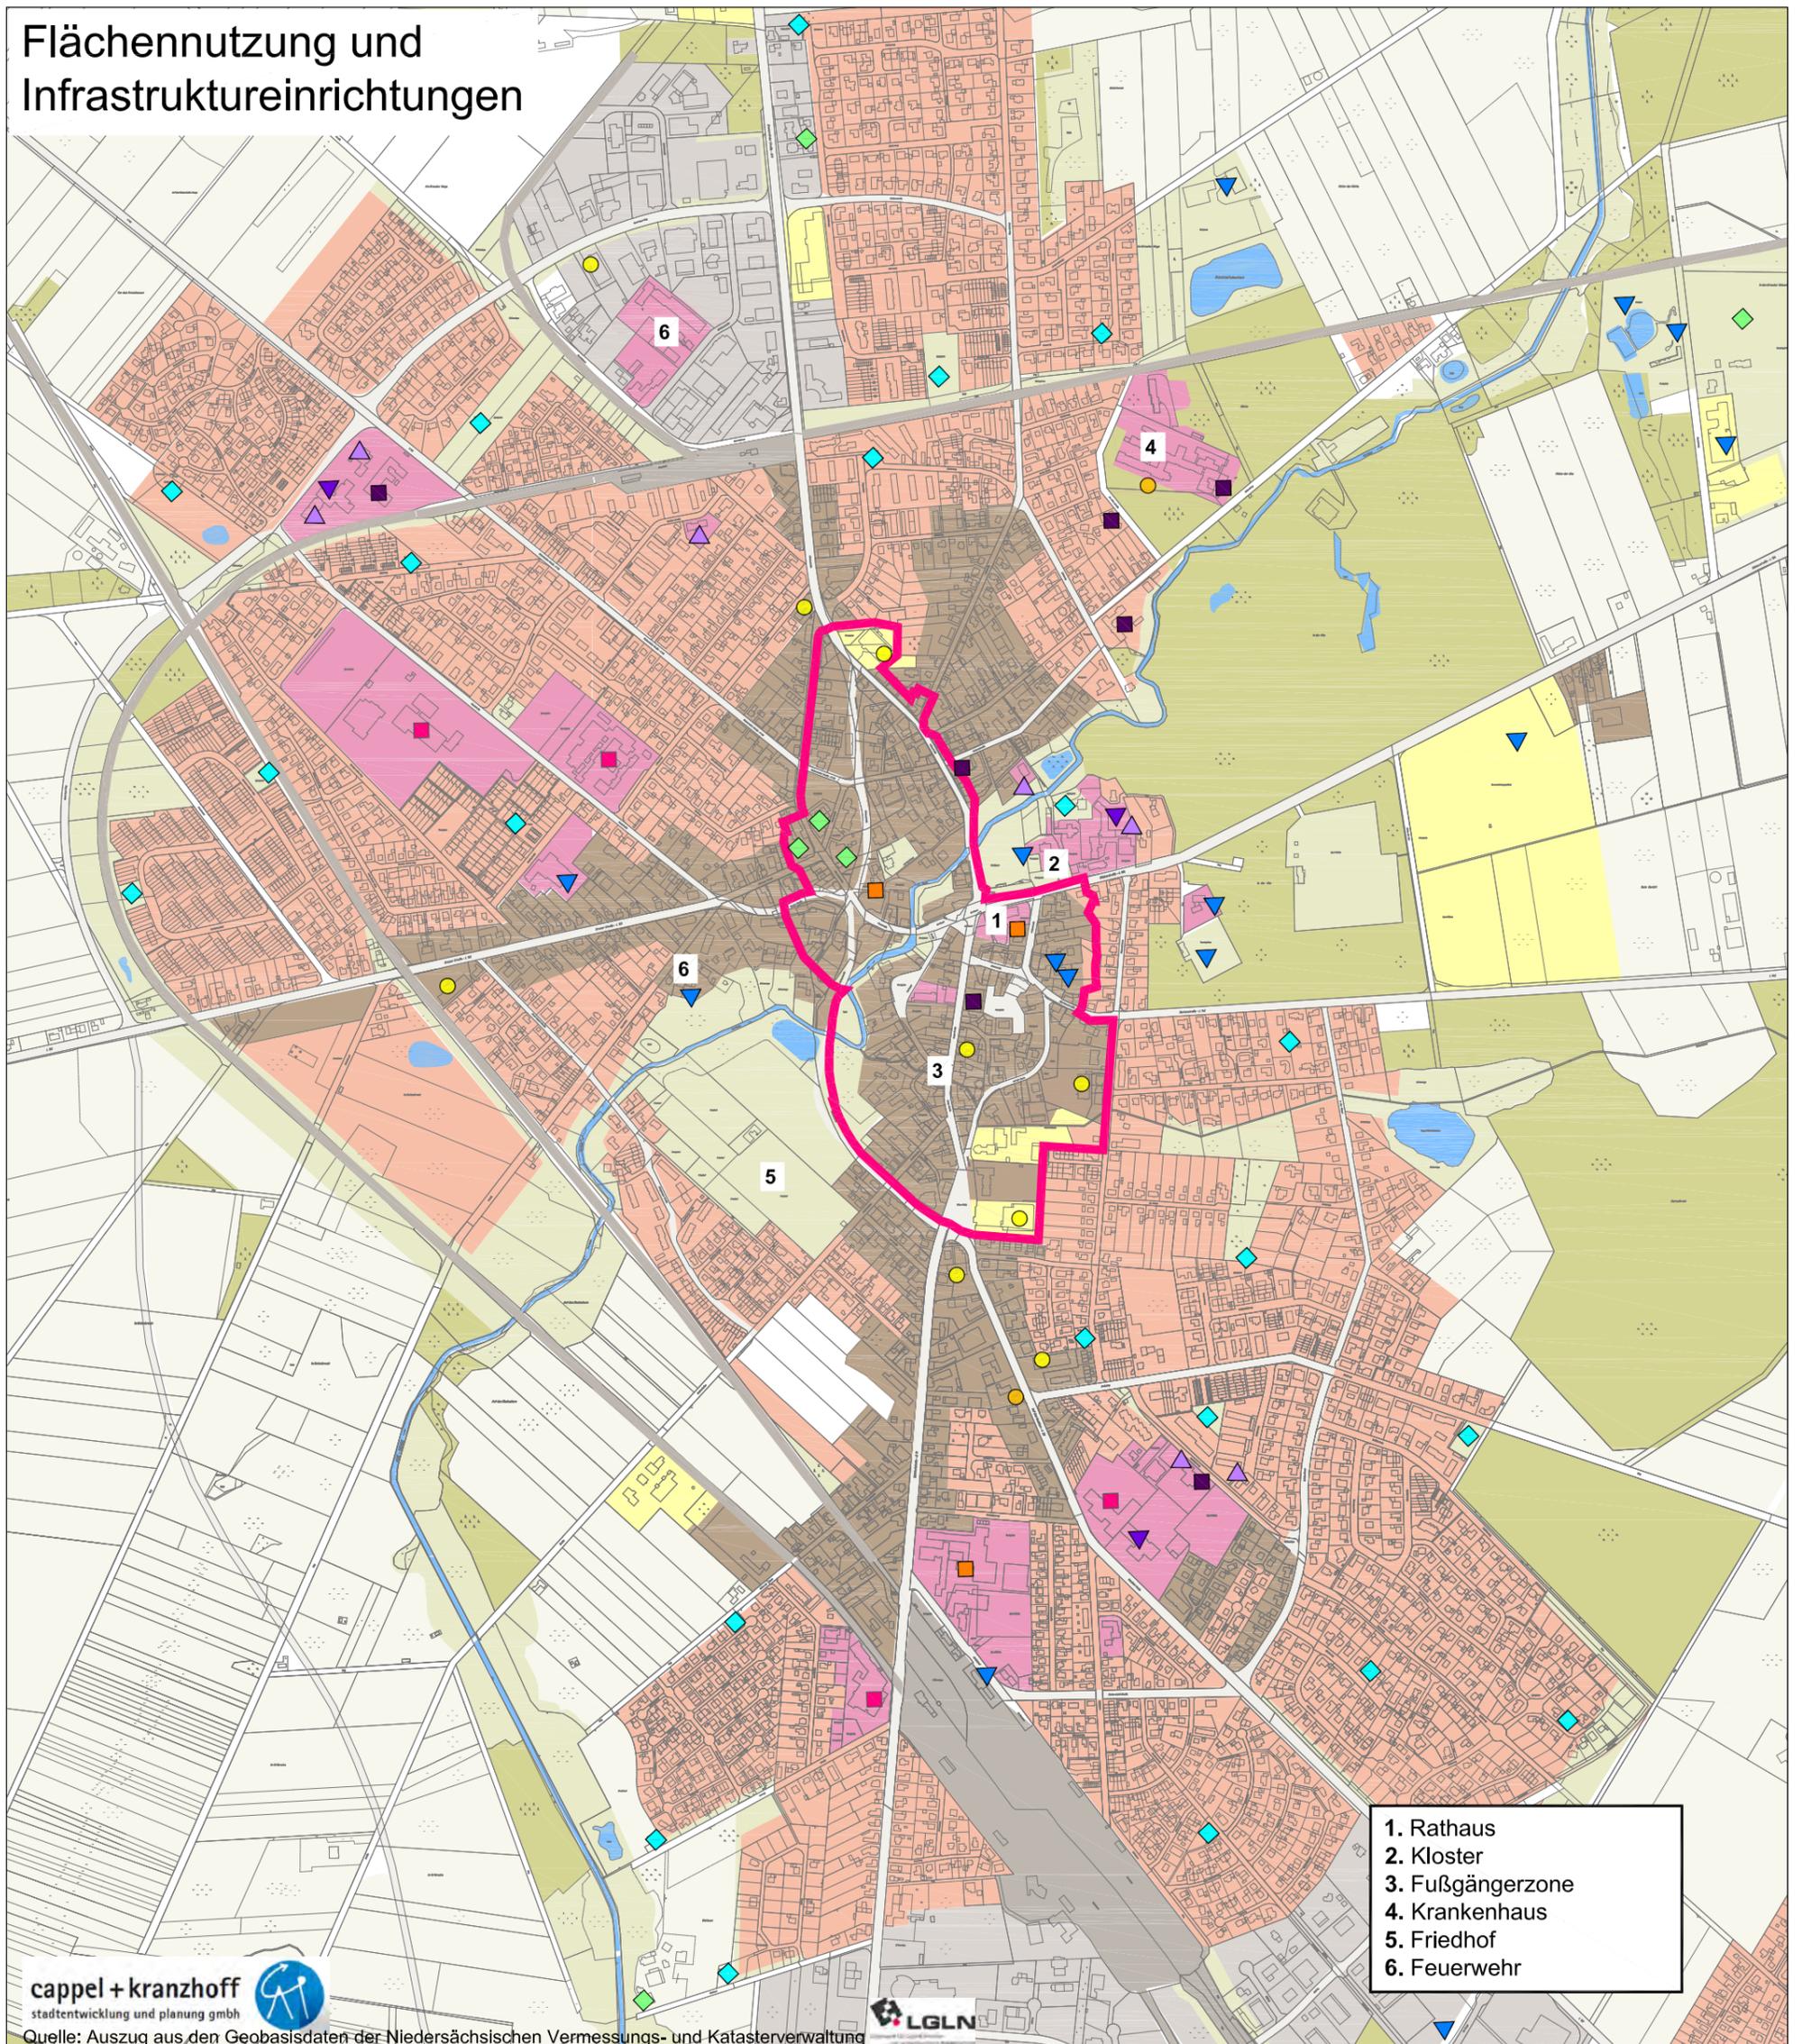

- 1. Rathaus
- 2. Kloster
- 3. Fußgängerzone
- 4. Krankenhaus
- 5. Friedhof
- 6. Feuerwehr

cappel + kranzhoff  
stadtentwicklung und planung gmbh

Quelle: Auszug aus den Geobasisdaten der Niedersächsischen Vermessungs- und Katasterverwaltung

LGLN

