
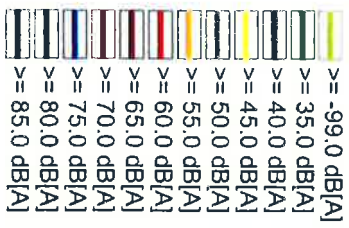


# Konfliktpotenzial Verkehrslärm (tags)

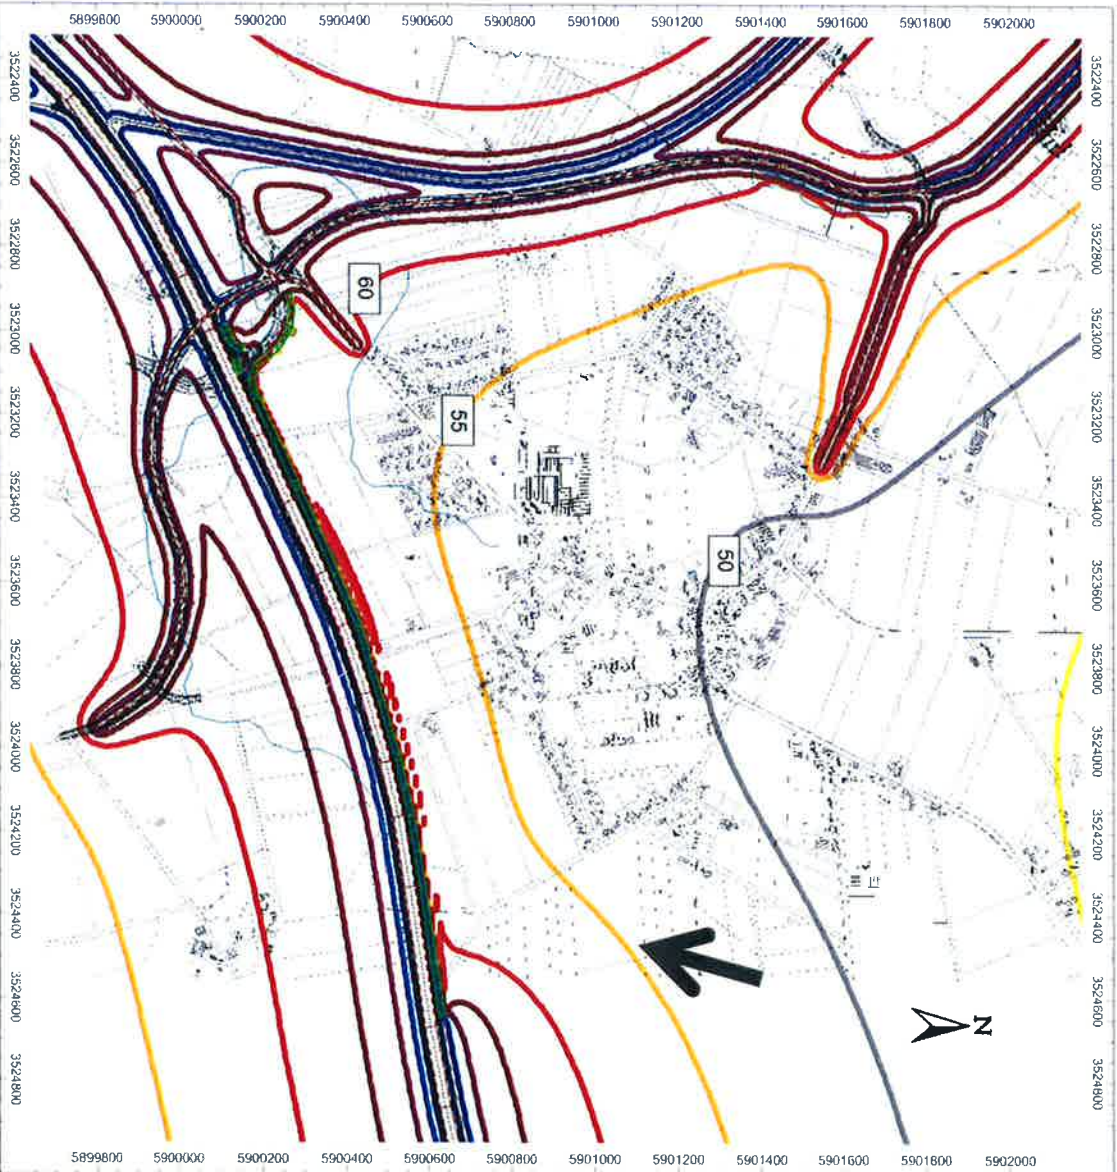

Anlage x



Immissionsraster Verkehrslärm  
tags, h=5m

Maßstab: 1:15000

Projekt Nr.: 12-098-  
Datum: 18.02.2015  
Bearbeiter: J. Hünnerberg

**T&H INGENIEURE**  
Büro für Umweltschutz und technische Akustik

# Konfliktpotenzial Verkehrslärm (nachts)

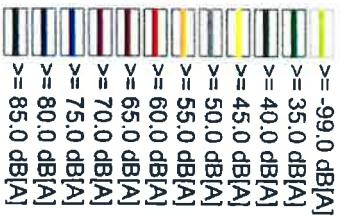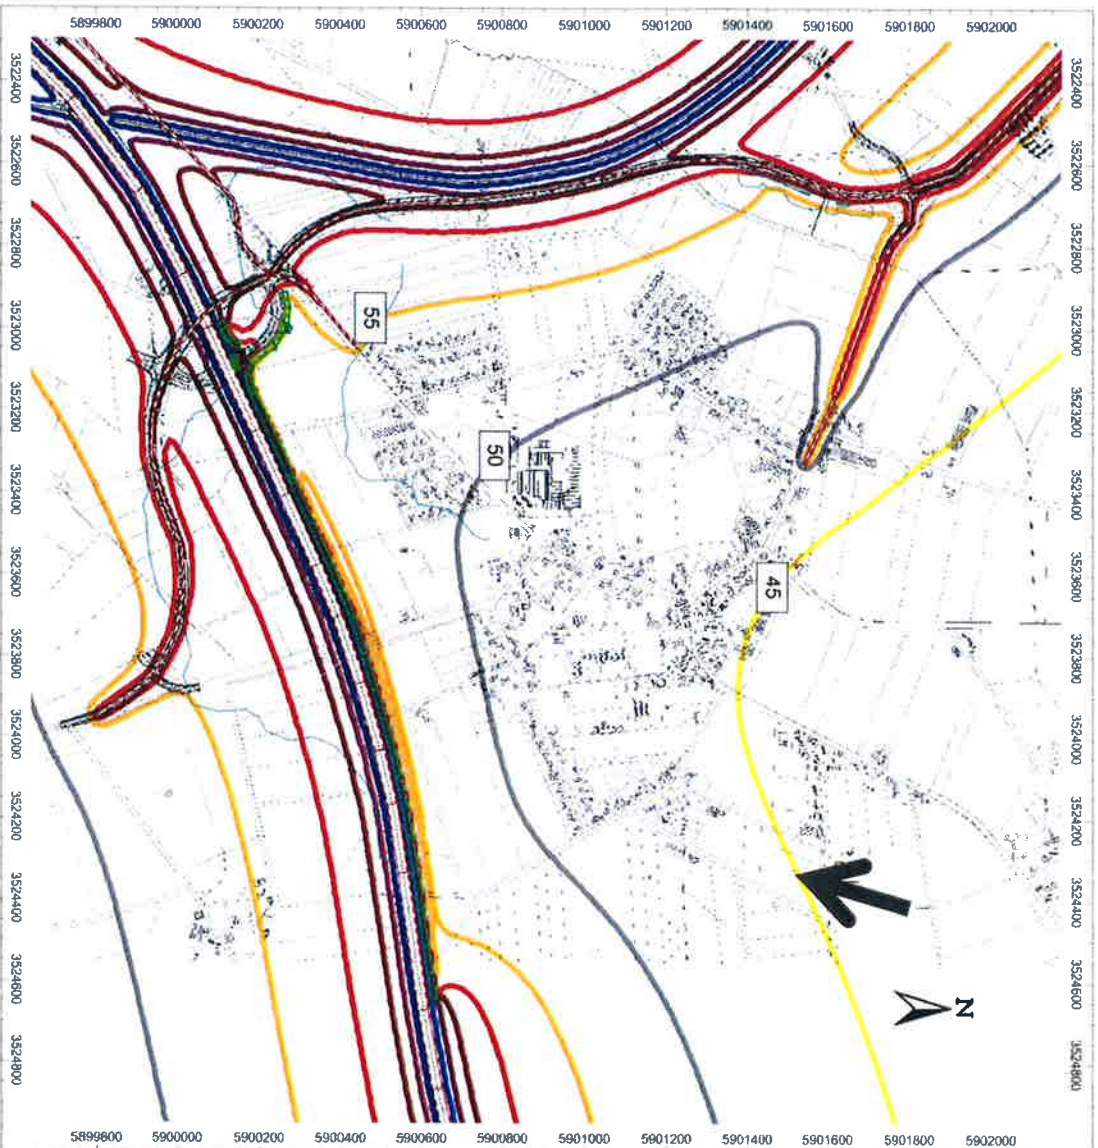

## Anlage y

Immissionsraster Verkehrslärm  
nachts, h=5m

Maßstab: 1:15000

Projekt Nr.: 12-098-  
Datum: 18.02.2015  
Bearbeiter: J. Hünenberg

**T&H INGENIEURE**

Büro für Umweltschutz und technische Akustik